

## Es gilt die BauNVO 2017

### Präambel

Auf Grund des § 1 Abs. 3 des Baugesetzbuches (BauGB) und des § 58 (2) Satz 1 Nr. 2 des Niedersächsischen Kommunalverfassungsgesetzes (KVG) hat der Rat der Stadt Visselhövede diese Flächennutzungsplanänderung, bestehend aus der Planzeichenerklärung, am 04.07.2023 beschlossen. Die Flächennutzungsplanänderung wird hiermit ausgerufen.

**05.12.2023**

Bürgermeister



### Verfahrensmerke

Antitische Karte: 5:000 (AK 5)  
Maßstab: 1: 5.000

Quelle: Auszug aus den Geobasisdaten der Niedersächsischen Vermessungs- und Katasterverwaltung.  
© 2021 **LGLN**  
Landesamt für Geoinformation und Landesvermessung Niedersachsen (LGLN), Regionaldirektion Otterndorf

Die 56. Flächennutzungsplanänderung wurde ausgearbeitet von der NWP Planungsgesellschaft mbH-Escherweg 1, 26121 Oldenburg  
Oldenburg, den **17.8.2023**

*Minnich*  
(Unterschrift)

**Aufstellungsschluss**  
Der Rat/VWA der Stadt Visselhövede hat in seiner Sitzung am **28.09.2021** die Aufstellung der 56. Flächennutzungsplanänderung beschlossen. Der Aufstellungsschluss ist gemäß § 2 Abs. 1 Baugesetz vom **05.10.2023**.

**Öffentliche Auslegung**  
Der Rat/VWA der Stadt Visselhövede hat in seiner Sitzung am **29.03.2021** dem Entwurf der Flächennutzungsplanänderung zugestimmt und seine öffentliche Auslegung gemäß § 3 Abs. 2 BauGB/§ 3 Abs. 1 i.V.m. § 3 Abs. 2 BauGB beschlossen. Ort und Dauer der öffentlichen Auslegung wurden am **03.07.2022** ortsüblich bekannt gemacht.

Der Entwurf der 56. Flächennutzungsplanänderung mit der Begründung und die wesentlichen, bereits vorliegenden umweltbezogenen Stellungnahmen haben vom **01.09.2022** genaus § 3 Abs. 2 BauGB öffentlich ausgelegen.  
Visselhövede, den **05.12.2023**

Bürgermeister

**Feststellungsschluss**  
Der Rat der Stadt Visselhövede hat nach Prüfung der Stellungnahmen gemäß § 3 Abs. 2 BauGB die 56. Flächennutzungsplanänderung bei der Begründung in seiner Sitzung am **04.07.2023** beschlossen.

Visselhövede, den **06.12.2023**

Bürgermeister

**Genehmigung**  
Die 56. Flächennutzungsplanänderung ist mit Verfügung (Az. **63/617260/274**) vom heutigen Tage ... gemäß § 6 BauGB genehmigt.

**S**

**Landkreis Rotenburg (Wümme)**  
Der Landrat  
Im Auftrag:  
**gez. Schröder**  
(Schröder)


Bürgermeister

**Beifrittsbeschluss**

Der Stadt Visselhövede ist den **.../...** Genehmigungserfügung vom **.../...** erfüllten Maßgaben/flagen/ Ausnahmen in seiner Sitzung am **.../...**-streifen.  
Die 56. Flächennutzungsplanänderung und die Begründung haben wegen der Maßgaben/ Auflagen gemäß § 4a Abs. 2 BauGB vom **.../...** m. § 3 Abs. 2 BauGB vom **.../...** bis **.../...** ortsüblich bekannt gemacht.  
Visselhövede, den **...**

Bürger... er

\* Landkreis Rotenburg/W.

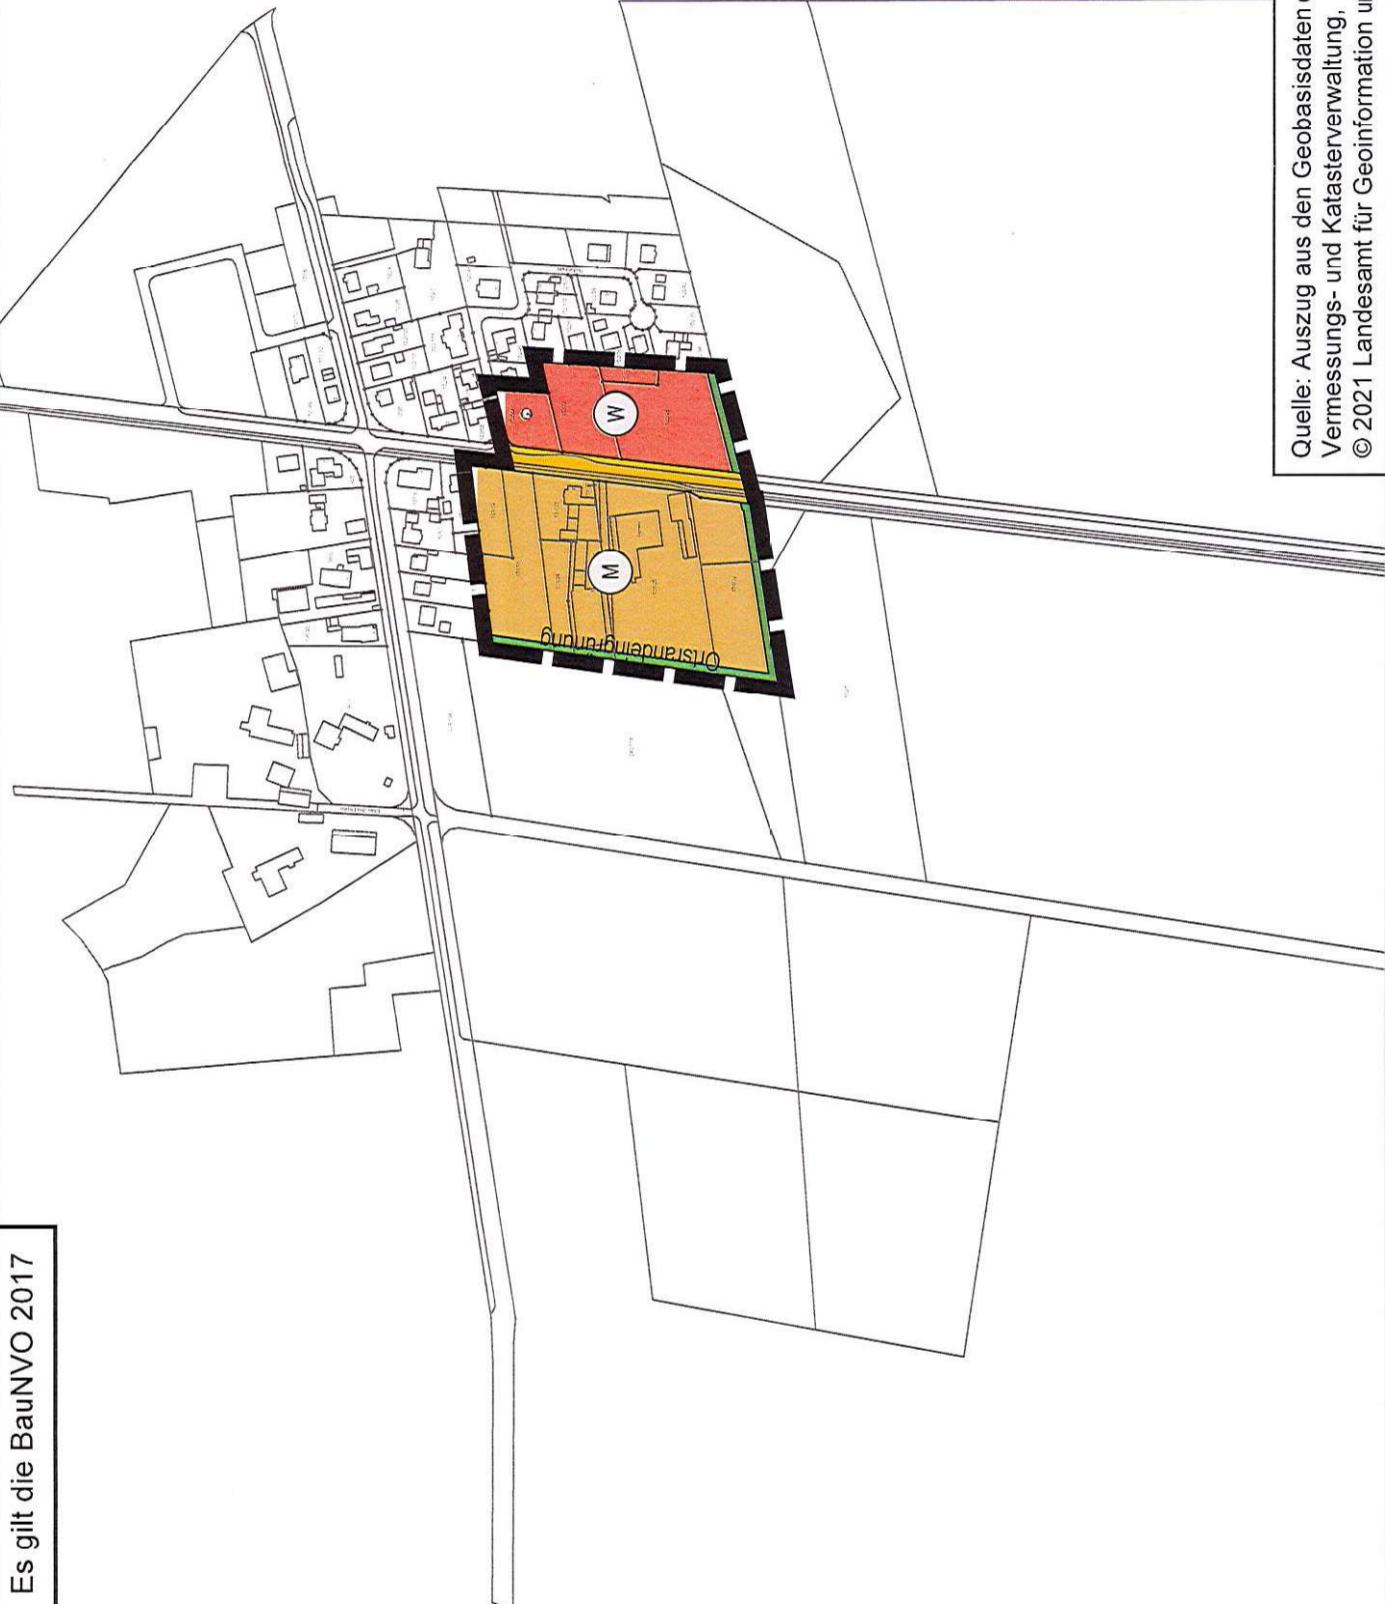

Quelle: Auszug aus den Geobasisdaten der Niedersächsischen Vermessungs- und Katasterverwaltung,  
© 2021 Landesamt für Geoinformation und Landesvermessung Niedersachsen (LGLN)

### Planzeichenerklärung

**Stadt Visselhövede**  
Landkreis Rotenburg (Wümme)

**56. Flächennutzungsplanänderung**  
"Zum Dicken Holz"

Okttober 2022

Kopie / Abschrift

NWP Planungsgesellschaft mbH  
Eschenweg 1  
26121 Oldenburg  
Gesellschaft für räumliche  
Planung und Forschung  
Postfach 3335  
26043 Oldenburg  
Telefon 0441 97174-0  
Telefax 0441 97174-73  
E-Mail info@nwp-old.de  
Internet www.nwp-old.de

Geltungsbereich der FNP-Änderung

